



INGRESSI DIFFERENZIATI

SECONDO PIANO

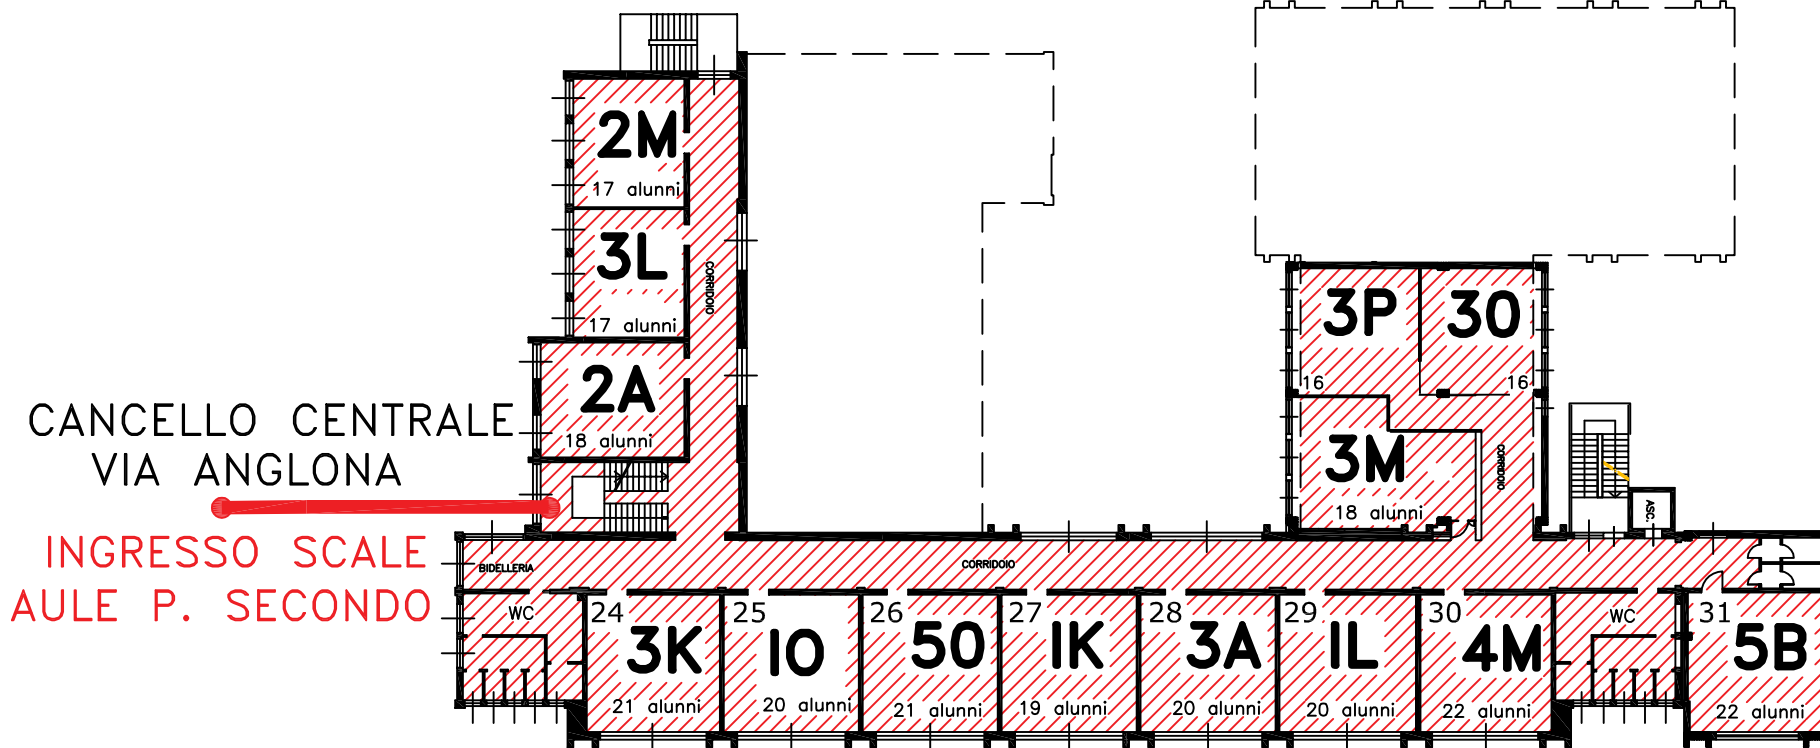

PRIMO PIANO

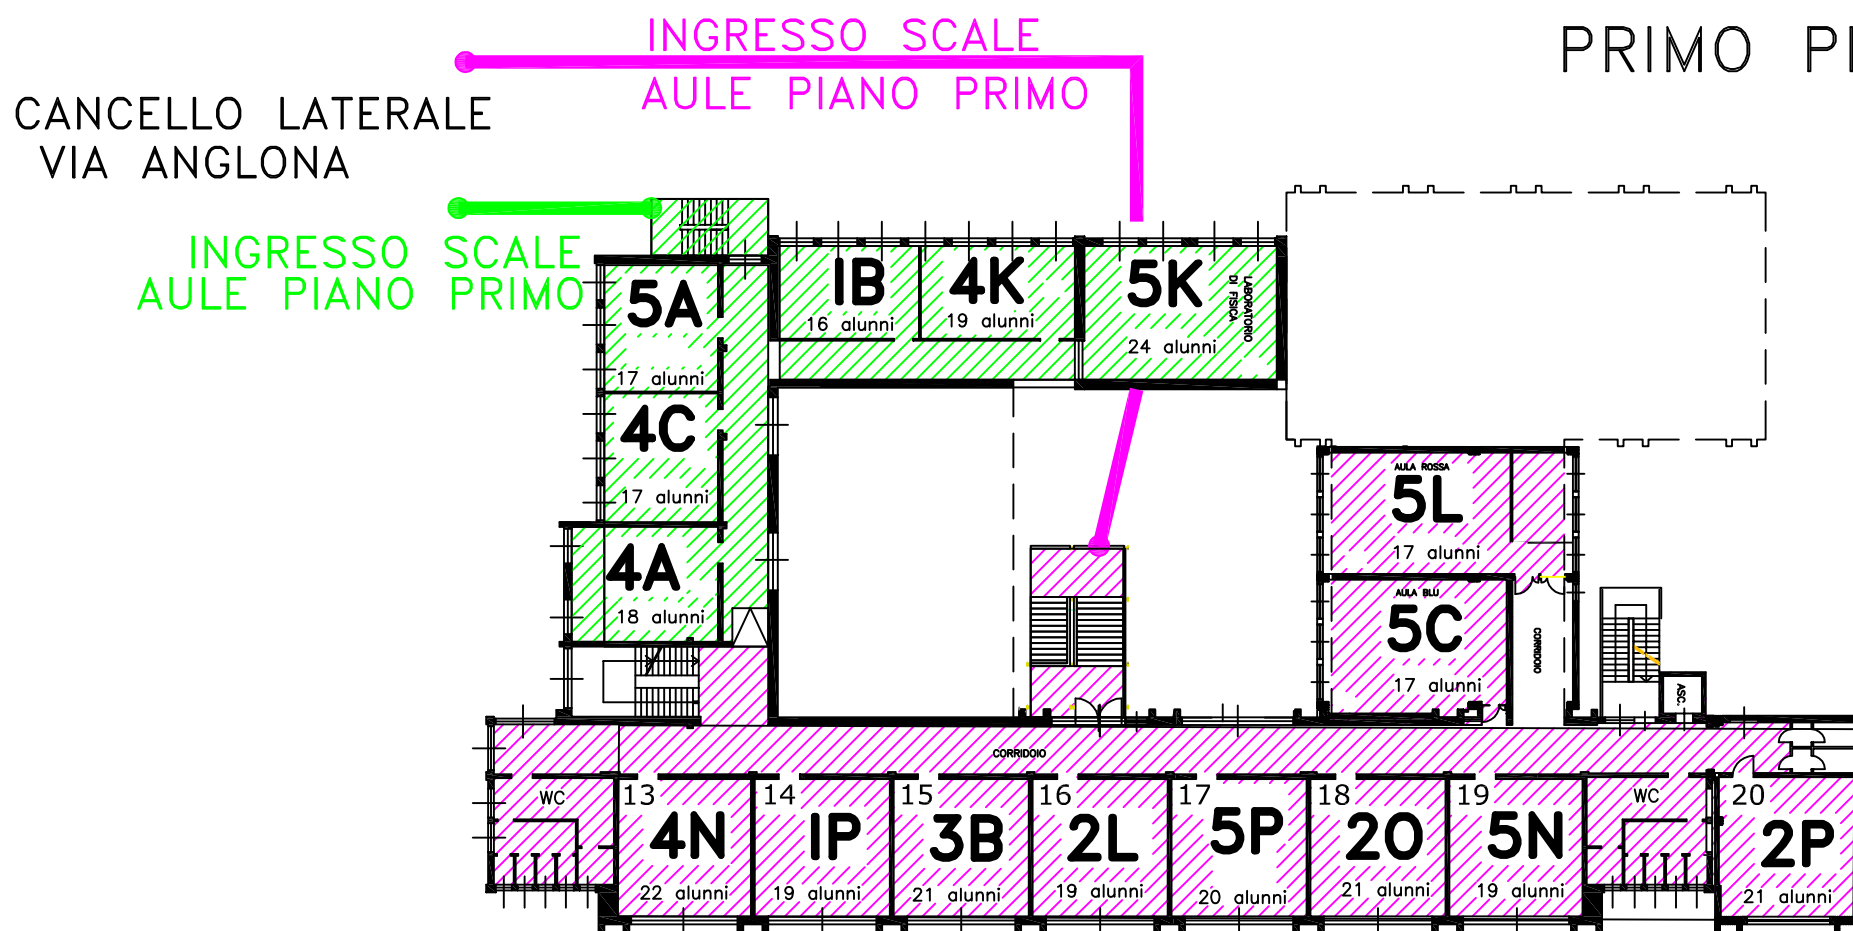

PIANO TERRA

